

- Legende:**
- Heilwasserbrunnen
 - Brauchwasserbrunnen
 - Aufschlüsse - genaue Lage unbekannt
 - Grundwassermeßstelle
 - Bohrung
 - Schutzzone I (Fassungsbereich)
 - Schutzzone II (Engere Schutzzone)
 - Schutzzone III (Weitere Schutzzone)
 - Schutzzone A quantitativ (Innere Zone)
 - Schutzzone B quantitativ (Äußere Schutzzone)
 - bestehende Schutzzone I (Fassungsbereich)
 - bestehende Schutzzone II (Engere Schutzzone)
 - bestehende Schutzzone III (Weitere Schutzzone)
 - bestehende Schutzzone A quantitativ (Fassungsbereich)
 - bestehende Schutzzone B quantitativ (Engere Schutzzone)
 - bestehende Schutzzone C quantitativ (Weitere Schutzzone)
 - bestehende Schutzzone D quantitativ (Weitere Schutzzone)
 - Gemeindegrenze

Geobasisdaten: © Bayerische Vermessungsverwaltung

1. Abgrenzung Bezeichnung GDM's	20.07.2028	20.07.2028	20.07.2028
2. Änderung	08.08.2028	08.08.2028	08.08.2028


Bad Königshofen i. Gr.
Heilquellenschutzgebiet für die Heilquellen Urbani und Regius
Landkreis Rho-Graben

Leistungsgegenstand: **Antrag**

Obersichtslageplan
bestehendes und vorgeschlagenes
Heilquellenschutzgebiet

Planmaß: HG 740 Maßstab: 1:10.000
Anlage: 31 gms jms
Proj.Nr.: 188758 gms jms
Erfassungsdatum: 30.03.2028
Datum: 01.09.2022 / 26.11.2020
Stadt Bad Königshofen i. Gr. Marktstraße 2 97633 Bad Königshofen i. Gr.

BAURCONSULT
ARCHITECTEN, INGENIEURE
Königsplatz 2 · 97633 Bad Königshofen i. Gr. · T +49 9302 9911-0

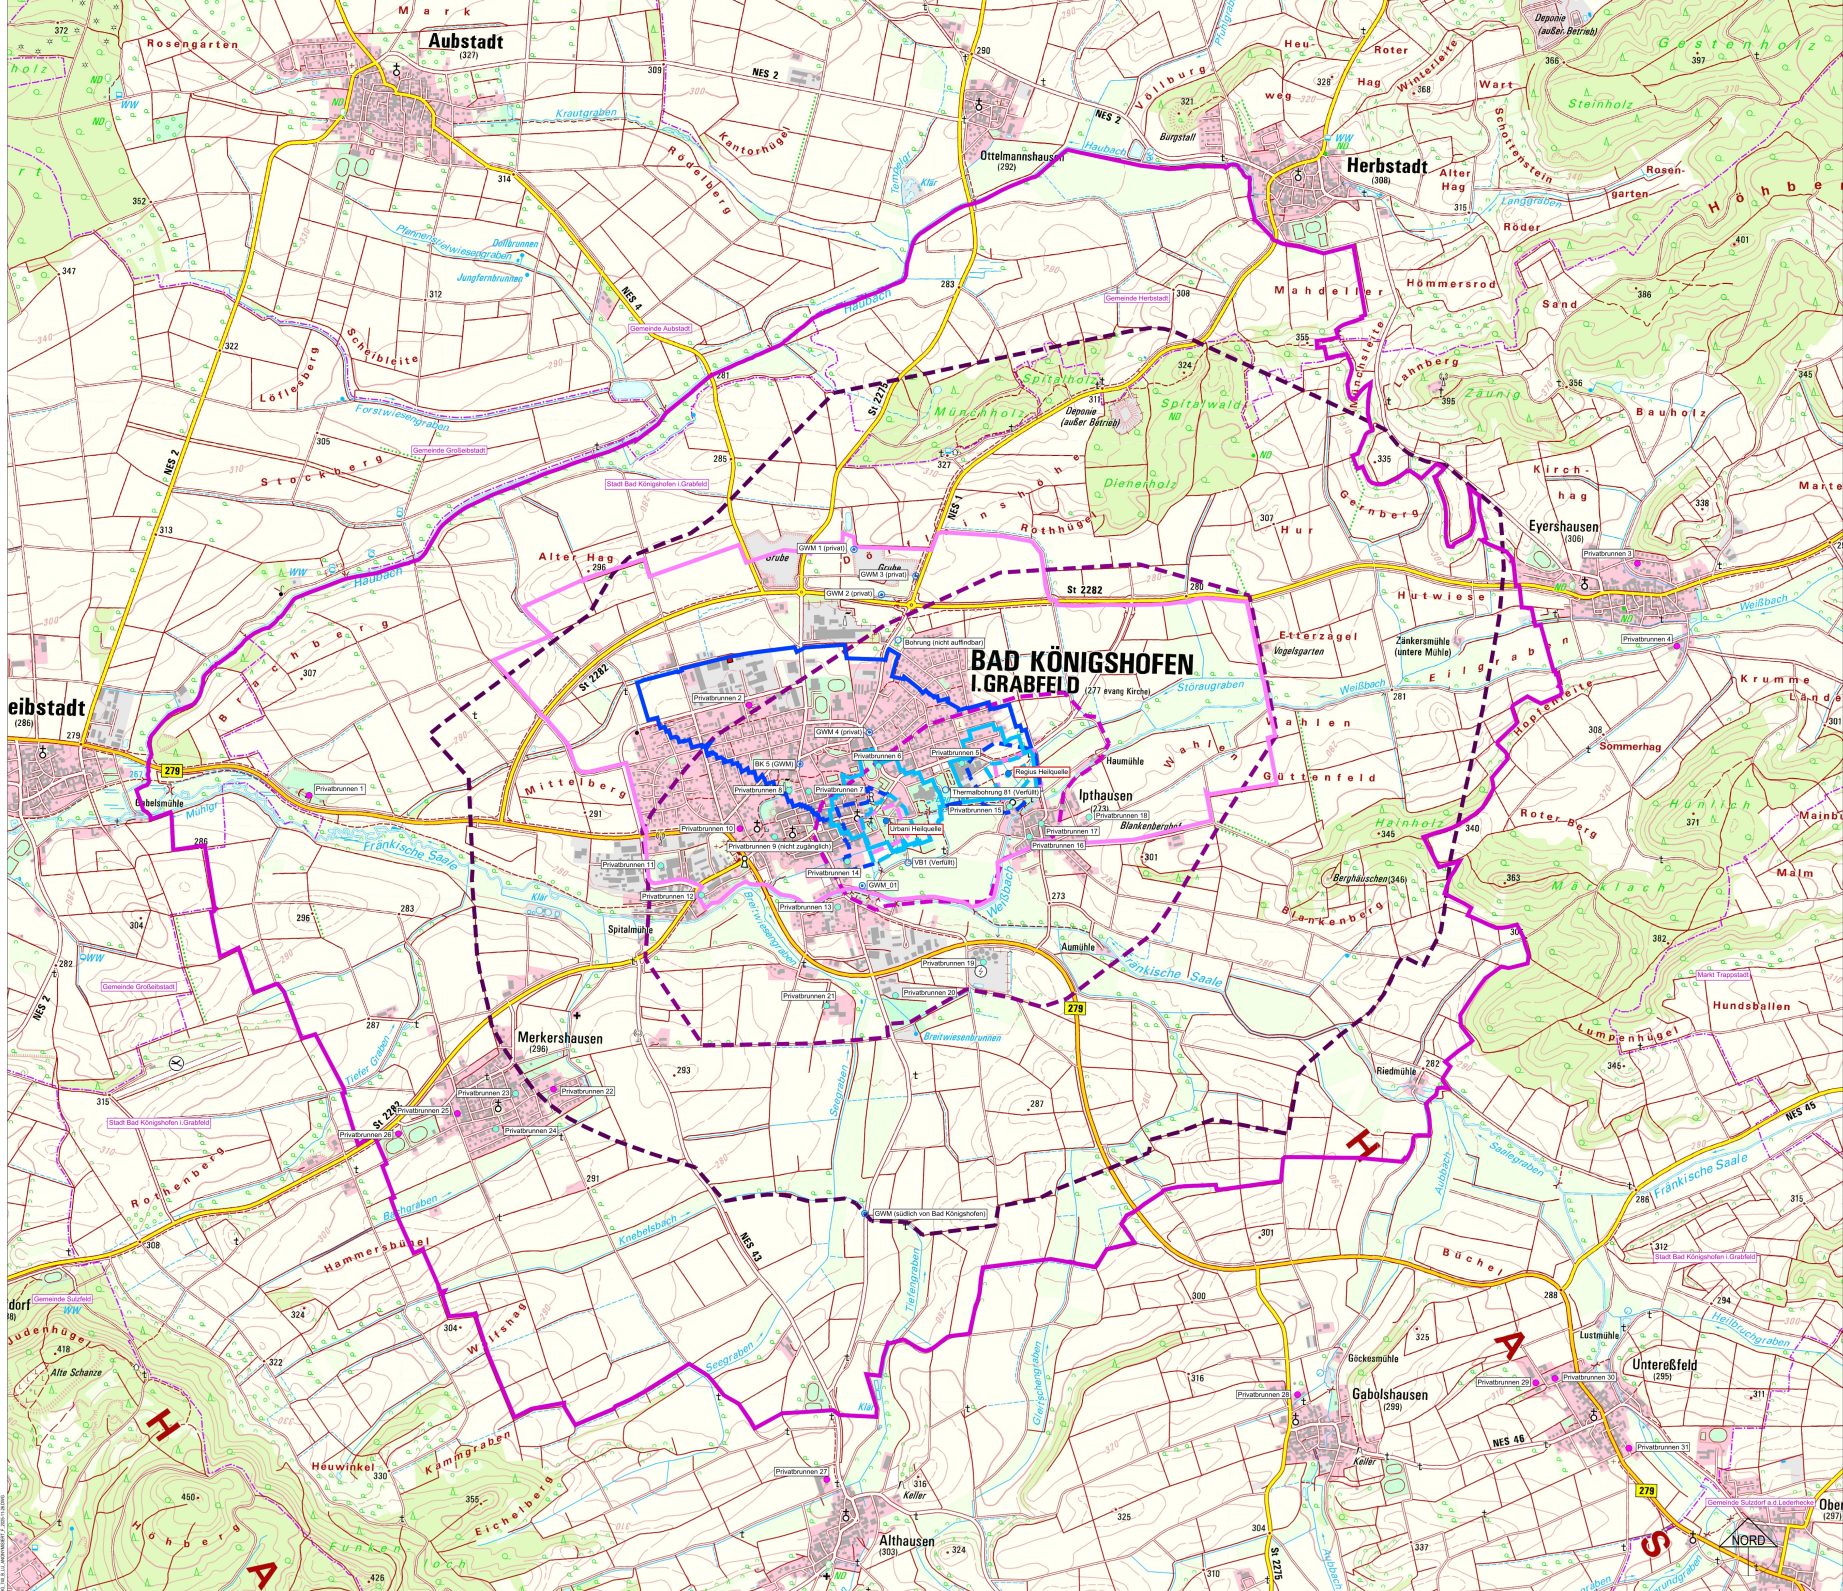

- Legende:**
- Heilwasserbrunnen
 - Brauchwasserbrunnen
 - Aufschlüsselung - genaue Lage unbekannt
 - Grundwasserzonen
 - Bohrung
 - Schutzzone I (Fassungsbereich)
 - Schutzzone II (Engere Schutzzone)
 - Schutzzone III (Weitere Schutzzone)
 - Schutzzone A quantitativ (innere Zone)
 - Schutzzone B quantitativ (äußere Schutzzone)
 - bestehende Schutzzone I (Fassungsbereich)
 - bestehende Schutzzone II (Engere Schutzzone)
 - bestehende Schutzzone III (Weitere Schutzzone)
 - bestehende Schutzzone A quantitativ (Fassungsbereich)
 - bestehende Schutzzone B quantitativ (Engere Schutzzone)
 - bestehende Schutzzone C quantitativ (Weitere Schutzzone)
 - bestehende Schutzzone D quantitativ (Weitere Schutzzone)
 - Gemeindegrenze

Geobasisdaten: © Bayerische Vermessungsverwaltung

Titel	Übersichtslageplan bestehendes und vorgeschlagenes Heilquellenschutzgebiet	Masstab	1:10.000
Projekt	Bad Königshofen i. Gr. Heilquellenschutzgebiet für die Heilquellen Urbani und Regius Landkreis Rhön-Grabfeld	Datum	30.03.2026
Verantwortlich	Baurconsult	Gezeichnet	01.09.2022 / 26.11.2023
Gezeichnet	Ulrich, B. / Baurconsult	Geprüft	Ulrich, B. / Baurconsult
Datum	30.03.2026	Geprüft	Ulrich, B. / Baurconsult

Antrag

Projekt: HG 740
 Anlage: 31
 Maßstab: 1:10.000
 Datum: 30.03.2026
 Gezeichnet: 01.09.2022 / 26.11.2023
 Geprüft: Ulrich, B. / Baurconsult

Baurconsult
 ARCHITECTEN, INGENIEURE
 Ulrich, B. / Baurconsult
 Bad Bad Königshofen i. Gr., Marktplatz 2, 97531 Bad Königshofen i. Gr.